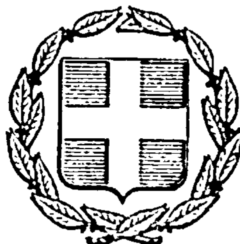


ΕΦΗΜΕΡΙΣ ΤΗΣ ΚΥΒΕΡΝΗΣΕΩΣ
ΤΗΣ ΕΛΛΗΝΙΚΗΣ ΔΗΜΟΚΡΑΤΙΑΣ

ΑΘΗΝΑ 3 ΜΑΪΟΥ 1983 | ΤΕΥΧΟΣ ΤΕΤΑΡΤΟ | ΑΡΙΘΜΟΣ ΦΥΛΛΟΥ 132

ΠΕΡΙΕΧΟΜΕΝΑ

ΠΟΛΕΟΔΟΜΙΑ

ΑΠΟΦΑΣΕΙΣ

ΠΟΛΕΟΔΟΜΙΑ

ΑΠΟΦΑΣΕΙΣ

Αριθ. 6616 (1)

Αναγνώριση της ιδιωτικής παρόδου αρ. 43, ότι υπάρχει πριν από το έτος 1923, στον Τύρναβο, Ν. Λαρίσης.

Ο ΝΟΜΑΡΧΗΣ ΛΑΡΙΣΗΣ

Σύμφωνα με:

1. Τις διατάξεις:

α) Της παρ. 4 του άρθρου 20 του από 17.7.1923 Ν.Δ. «περί σχεδίων πόλεων, κωμών και συνοικισμών του Κράτους και ανεγέρσεως αυτών».

β) Του Ν. 3200/55 «περί Διοικητικής Αποκεντρώσεως», όπως έχει συμπληρωθεί και τροποποιηθεί μεταγενέστερα με το 532/70 Ν.Δ.

γ) Του 712/70 Β.Δ: «περί καθορισμού των διατηρουμένων υπέρ του Υπουργού Δημοσίων Έργων αρμοδιοτήτων», που εκδόθηκε σ' εκτέλεση του 532/70 Ν.Δ., όπως αυτά τροποποιήθηκαν και συμπληρώθηκαν με τα 677/71 και 198/1972 Β. Διατάγματα.

2. Την από 13.10.82 αίτηση του Βασιλείου Κολοβού, με την οποία ζητά την έκδοση αποφάσεως για την πάροδο αριθ. 43, που έχει σχηματισθεί πριν από το έτος 1923.

3. Τους ακόλουθους τίτλους ιδιοκτησίας, στους οποίους αναφέρεται η υπόψη πάροδος:

α) 34265/31 πράξη συμ/φου Π. Χύμου

β) 37798/36 » » Τυρνάβου Β. Γιωτοπούλου

γ) 53250/63 » » » » »

δ) 15835/82 » » » » Σολ. Τζινάλα

4. Τη 3706/82 βεβαίωση του Δήμου (της Κοινότητας), ότι η πάροδος αυτή προϋπήρχε του έτους 1923.

5. Το από 10.10.82 τοπογραφικό διάγραμμα.

6. Τη 39/3/1.11.82 πράξη του Συμβουλίου Χ.Ο.Π. Λαρίσης, αποφασίζουμε:

Αναγνωρίζουμε ότι η πάροδος αρ. 43, που έχει σχηματισθεί με ιδιωτική πρωτοβουλία, προϋπήρχε του από 17.7.23 Ν. Δ/τος, μετά την ισχύ του οποίου δεν έγινε καμιά αύξηση του αρχικού κοινόχρηστου χώρου.

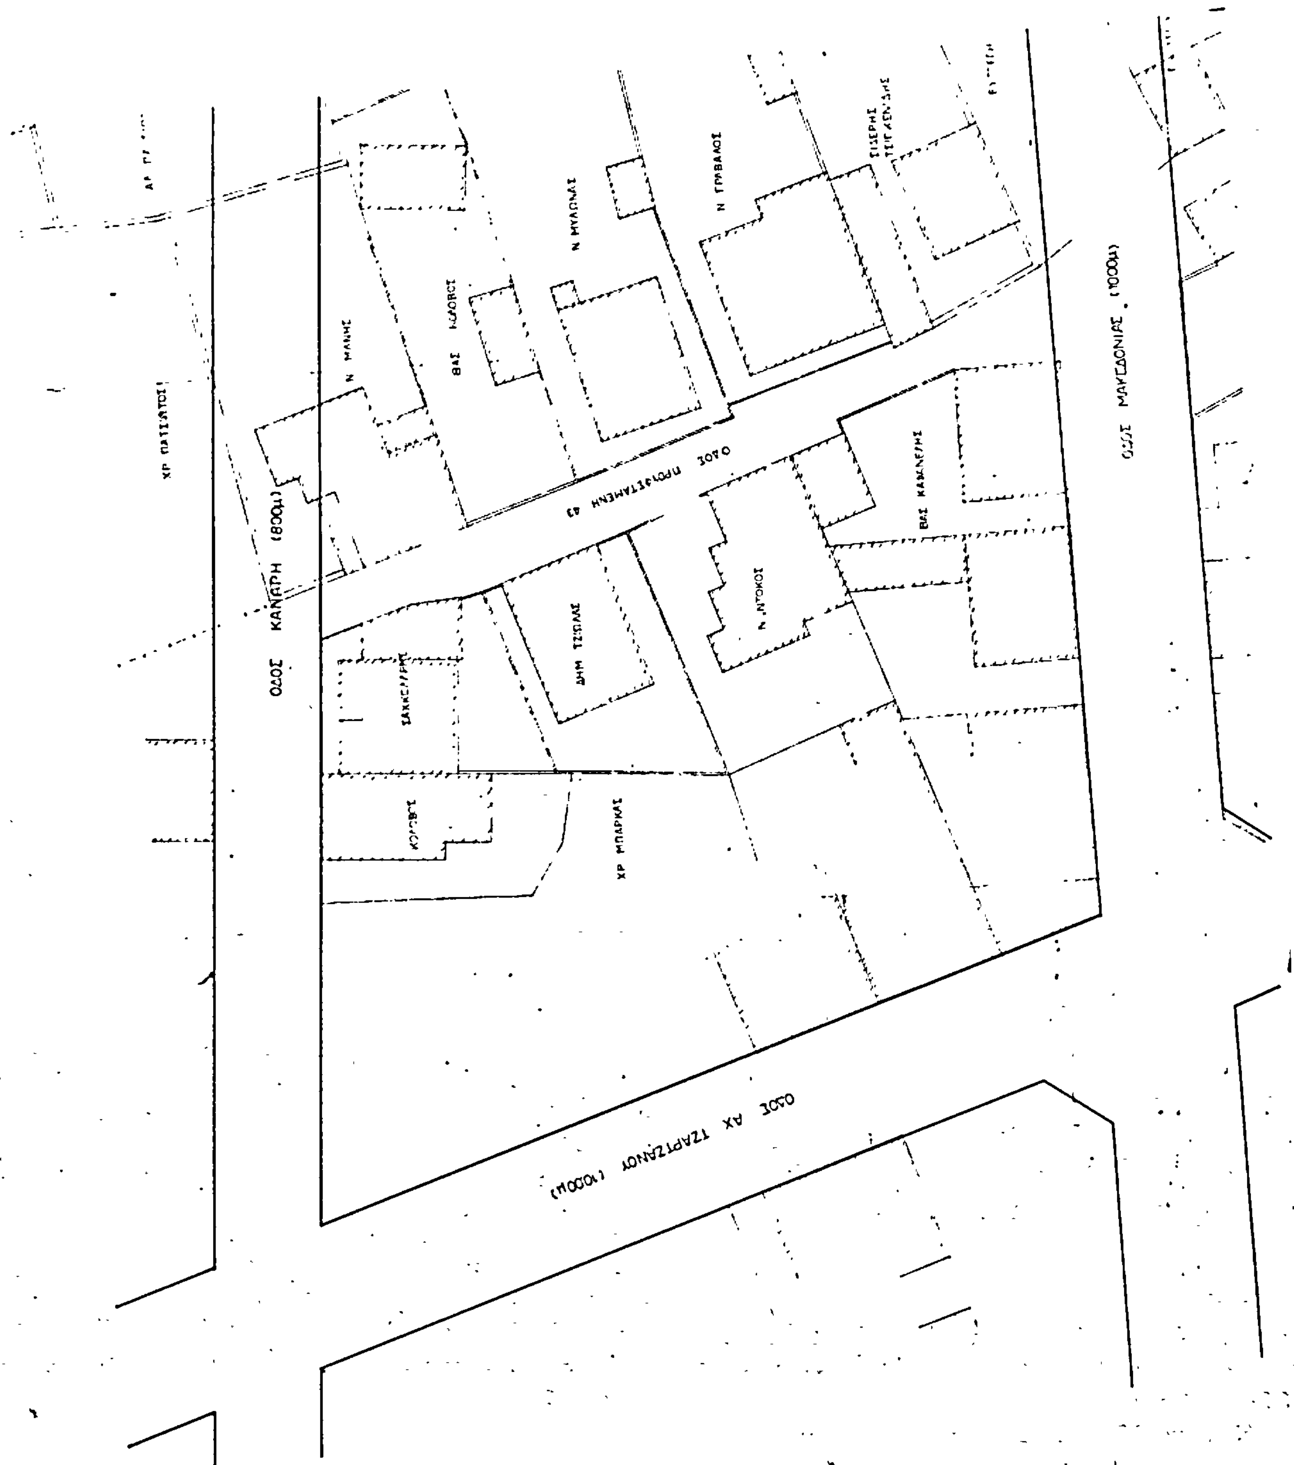
Η ανωτέρω πάροδος βρίσκεται μέσα στο εγκεκριμένο σχέδιο Τυρνάβου, στο Ο.Τ. που περικλείεται από τις οδούς Μακεδονίας — Τριανταφύλλου — Κανάρη — Τζαρτζάνου, όπως φαίνεται στο από 10.10.82 τοπογραφικό διάγραμμα του Τοπ/φου—Μηχ/κού Νικ. Τζαφέτα, το οποίο έχει θεωρηθεί από το Δ/ντή Τεχνικών Υπηρεσιών της Νομαρχίας μας.

Η απόφαση αυτή να δημοσιευθεί στην Εφημερίδα της Κυβερνήσεως.

Λάρισα, 19 Νοεμβρίου 1982

Ο Νομάρχης

ΑΠ. ΒΛΑΣΙΑΔΗΣ


ΟΔΟΣ ΚΑΝΑΡΗ (800μ)
ΟΔΟΣ ΜΑΚΕΔΟΝΙΑΣ (1000μ)
ΟΔΟΣ ΑΧ ΤΖΑΡΤΖΑΝΟΥ (1000μ)
ΧΡ ΜΠΑΡΚΑΣ
ΔΗΜ ΤΣΙΠΑΣ
Ν ΝΤΟΚΟΣ
ΒΑΣ ΚΑΚΑΝΕΡΗΣ
Ν ΓΡΙΒΑΣ
Ν ΜΥΛΩΝΑΣ
ΒΑΣ ΚΑΛΟΓΙΑΣ
Ν ΜΑΝΗΣ
ΧΡ ΠΑΤΣΙΑΤΟΣ

ΤΥΡΝΑΒΟΣ

ΤΟΠΟΓΡΑΦΙΚΟ ΔΙΑΓΡΑΜΜΑ ΠΕΡΙΟΧΗΣ ΠΡΟΥΦΙΣΤΑΜΕΝΗΣ ΠΑΡΟΔΟΥ 43 ΜΕΤΑΞΥ ΤΩΝ ΟΔΩΝ ΜΑΚΕΔΟΝΙΑΣ - ΚΑΝΑΡΗ ΠΡΟΣ ΕΓΚΡΙΣΗ

ΚΛΙΜΑΞ 1:200

Συνοδεύει την 6616/82 Απόφαση του Νομάρχη Λαρίσης

10-10-82

Ο ΜΗΧΑΝΙΚΟΣ

ΟΡΟΙ ΔΟΜΗΣΕΩΣ

ΙΩΑΝ ΠΛΙΑΚΑΣ

ΚΑΝΗ

ΑΣΤ. ΜΥΤΙΛΗΣ

ΟΔΟΣ ΗΛ ΤΡΙΑΝΤΑΦΥΛΛΟΥ (8.00μ) (ΣΙΔΙΟΛΙΚΤΗ)

ΟΔΟΣ ΝΙΚΗΣ ΠΡΟΥΦΙΣΤΑΜΕΝΗ 1923

Αριθ. 5885 (2)

Αναγνώριση της ιδιωτικής παρόδου ανωνύμου ότι υπάρχει πριν από το 1923 στον Τύρναβο Ν. Λαρίσης.

Ο ΝΟΜΑΡΧΗΣ ΛΑΡΙΣΗΣ

Σύμφωνα με:

1. Τις διατάξεις:

α) Της παρ. 4 του άρθρου 20 του από 17.7.1923 Ν.Δ. «περί σχεδίων πόλεων, κωμών και συνοικισμών του Κράτους και ανεγέρσεως αυτών».

β) Του Ν. 3200/55 «περί Διοικητικής Αποκεντρώσεως», όπως έχει συμπληρωθεί και τροποποιηθεί μεταγενέστερα με το 532/70 Ν.Δ.

γ) Του 712/70 Β.Δ. «περί καθορισμού των διατηρουμένων υπέρ του Υπουργού Δημοσίων Έργων αρμοδιοτήτων», που εκδόθηκε σ' εκτέλεση του 532/70 Ν.Δ., όπως αυτά τροποποιήθηκαν και συμπληρώθηκαν με τα 677/71 και 198/1972 Β. Διατάγματα.

2. Την από 16.9.82 αίτηση της Κων/νας Παπαμανώλη—Σιρικιάνου, με την οποία ζητά την έκδοση αποφάσεως για την πάροδο ανώνυμης, που έχει σχηματισθεί πριν από το έτος 1923. μεταξύ των οδών Αγ. Τριάδος Αναλήψεως—Μακεδονομάχων και Αθηνάς.

3. Την αποτύπωση υφισταμένης κατάστασης που φαίνεται στο σχεδιάγραμμα του εγκεκριμένου ρυμοτομικού σχεδίου Τυρνάβου.

4. Τη 4009/82 βεβαίωση του Δήμου, ότι η πάροδος αυτή προϋπήρχε του έτους 1923.

5. Το από 8.9.82 τοπογραφικό διάγραμμα.

6. Τη 38/3/11.11.82 πράξη του Συμβουλίου Χ.Ο.Π., Ν. Λαρίσης, αποφασίζουμε:

Αναγνωρίζουμε ότι η πάροδος ανώνυμης, που έχει σχηματισθεί με ιδιωτική πρωτοβουλία, προϋπήρχε του από 17.7.23 Ν. Δ/τος, μετά την ισχύ του οποίου δεν έγινε καμιά αύξηση του αρχικού κοινόχρηστου χώρου, όπως φαίνεται με στοιχεία ΑΒΓΔΕΖΗΘΑ.

Η ανωτέρω πάροδος βρίσκεται μέσα στο εγκεκριμένο σχέδιο στο Ο.Τ. που περικλείεται από τις οδούς Αγ. Τριάδας — Αναλήψεως — Μακεδονομάχων — Αθηνάς, όπως φαίνεται στο από 8.9.82 τοπογραφικό διάγραμμα του Τοπ/φου Μηχανικού Νικ. Τζαφέτα, το οποίο έχει θεωρηθεί από το Δ/ντή Τεχνικών Υπηρεσιών της Νομαρχίας μας.

Η απόφαση αυτή να δημοσιευθεί στην Εφημερίδα της Κυβερνήσεως.

Λάρισα, 19 Νοεμβρίου 1982

Ο Νομάρχης

ΑΠ. ΒΛΑΣΤΑΡΙΔΗΣ

ΤΥΡΝΑΒΟΣ

ΤΟΠΟΓΡΑΦΙΚΟ ΔΙΑΓΡΑΜΜΑ ΟΙΚΟΔΟΜΙΚΟΥ ΤΕΤΡΑΓΩΝΟΥ ΤΩΝ ΟΔΩΝ ΑΓΙΑΣ ΤΡΙΑΔΟΣ ΑΝΑΛΗΨΕΩΣ ΜΑΚΕΔΟΝΟΜΑΧΩΝ Κ ΑΘΗΝΑΣ

ΠΡΟΣ ΕΓΚΡΙΣΗ ΠΡΟΫΦΙΣΤΑΜΕΝΗΣ ΟΔΟΥ ΠΡΟ ΤΟΥ 1923

ΚΛΙΜΑΞ 1:200

8-9-1982

Ο ΜΗΧΑΝΙΚΟΣ

ΝΙΚΟΛΑΟΣ ΜΕΝ. ΤΖΑΦΕΤΑΣ

ΟΡΟΙ ΔΟΜΗΣΕΩΣ

ΤΥΡΝΑΒΟΣ

24-9-1921

2

200

10

15

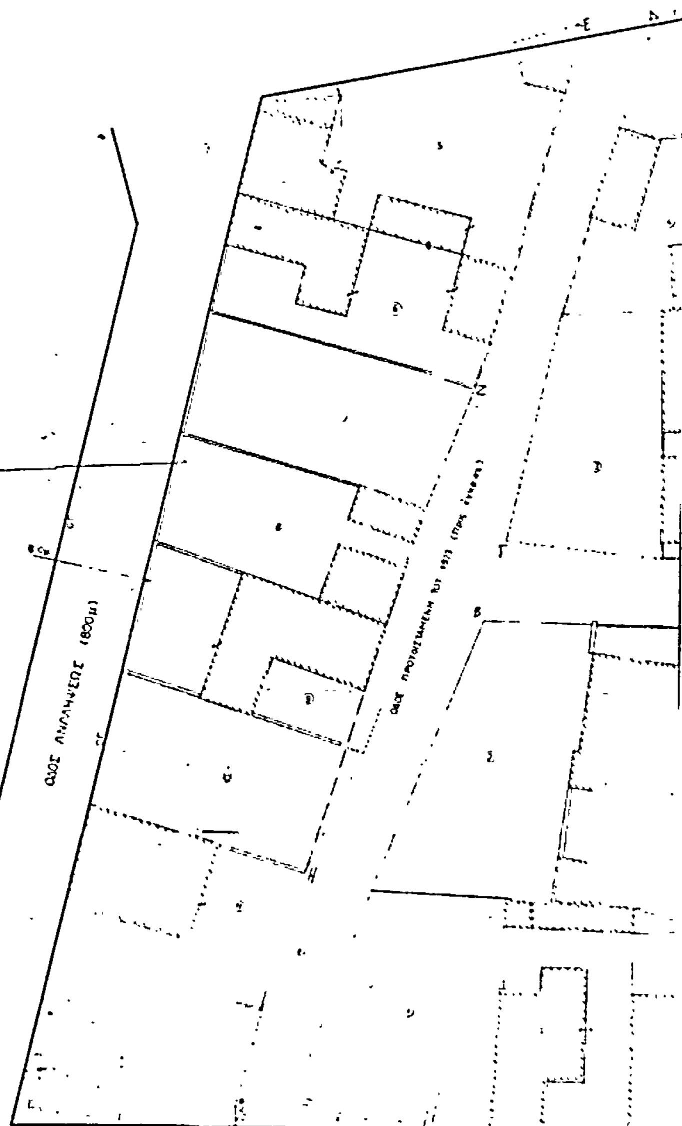
Συνεχές

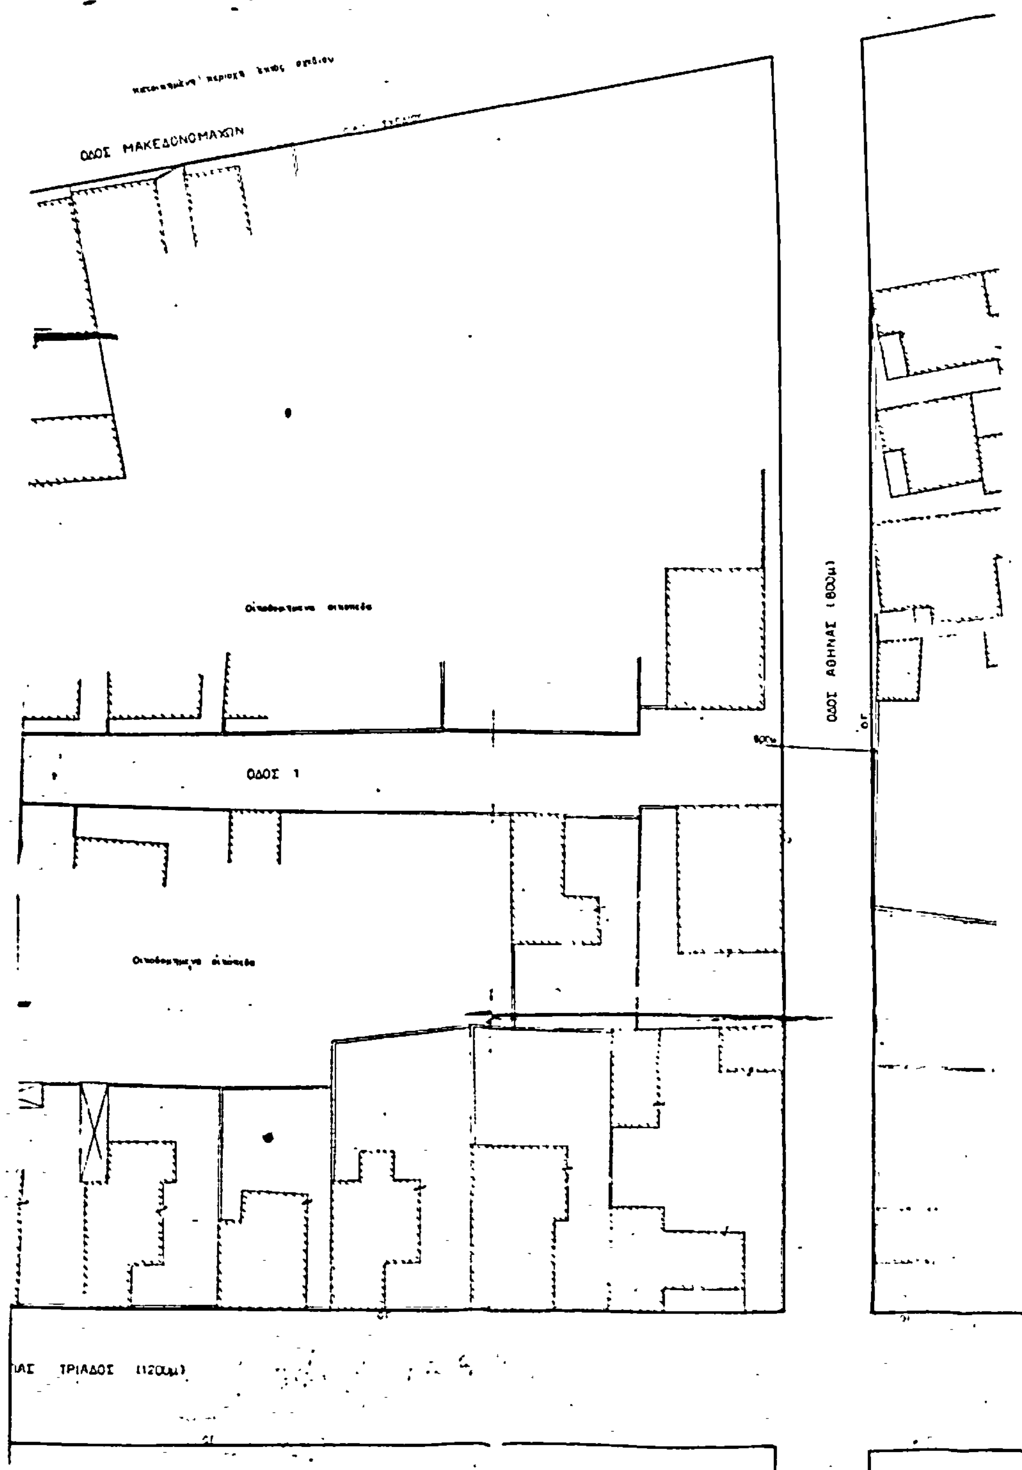


Α.Α.	ΟΝΟΜΑΤΑ ΙΔΙΟΚΤΗΤΩΝ
1	ΠΑΠΑΝΙΚΟΛΑΟΥ ΙΩΑΝΝΗΣ
2	[illegible]
3	ΟΙΚΟΝΟΜΟΥ ΔΗΜΗΤΡΙΟΣ
4	ΓΚΑΡΑΒΕΛΗΣ ΔΗΜΗΤΡΙΟΣ
5	[illegible]
6	[illegible] ΣΤΑΜΟΣ
7	ΝΤΕΛΛΑΣ ΒΑΣΙΛΕΙΟΣ
8	ΤΣΙΑΚΑΣ ΓΕΛΣΩΝ
9	ΑΡΓΑΤΣΙΚΗΣ
10	ΡΟΜΙΟΣ ΑΣΤΕΡΙΟΣ
11	ΠΑΠΑΔΗΜΗΤΡΙΟΥ ΝΙΚΟΛΑΟΣ
12	ΤΣΙΑΜΗΤΑΣ ΘΕΟΔΩΡΟΣ

Συνοδεύει την 5885/82 Απόφαση του Νομάρχη Λαρίσης






ΟΔΟΣ ΜΑΚΕΔΟΝΟΜΑΧΩΝ
ΟΔΟΣ 1
ΟΔΟΣ ΑΘΗΝΑΣ (800μ)

Αριθ. 7136 (3)

Χαρακτηρισμός κατοικημένης περιοχής στη θέση Σαμπάν Αγά, έξω από τα όρια της Κοινότητας Διμηνίου Νομού Μαγνησίας.

Ο ΝΟΜΑΡΧΗΣ ΜΑΓΝΗΣΙΑΣ

Έχοντας υπόψη:

1) Το άρθρο 1 του Β.Δ. της 23.10.1959 περί μέτρων τινών δια την ασφάλειαν της υπεραστικής συγκοινωνίας» όπως αυτό τροποποιήθηκε με το Β.Δ. της 19.5.1964 και ειδικά της παραγρ. 4.

2) Τις δ/ξεις του Ν.Δ. 532/1970 περί συμπληρώσεως των διατάξεων περί διοικητικής αποκεντρώσεως, σε συνδυασμό με τις διατάξεις των Β.Δ. 712/1970, 677/1971 και 198/1972.

3) Τη σύμφωνο γνωμοδότηση του Συμβουλίου Χωροταξίας, Οικισμού και Περιβάλλοντος Ν. Μαγνησίας, όπως διατυπώθηκε στην υπ' αριθ. 2 πράξη της συνεδρίασης της 30.9.82, αποφασίζουμε:

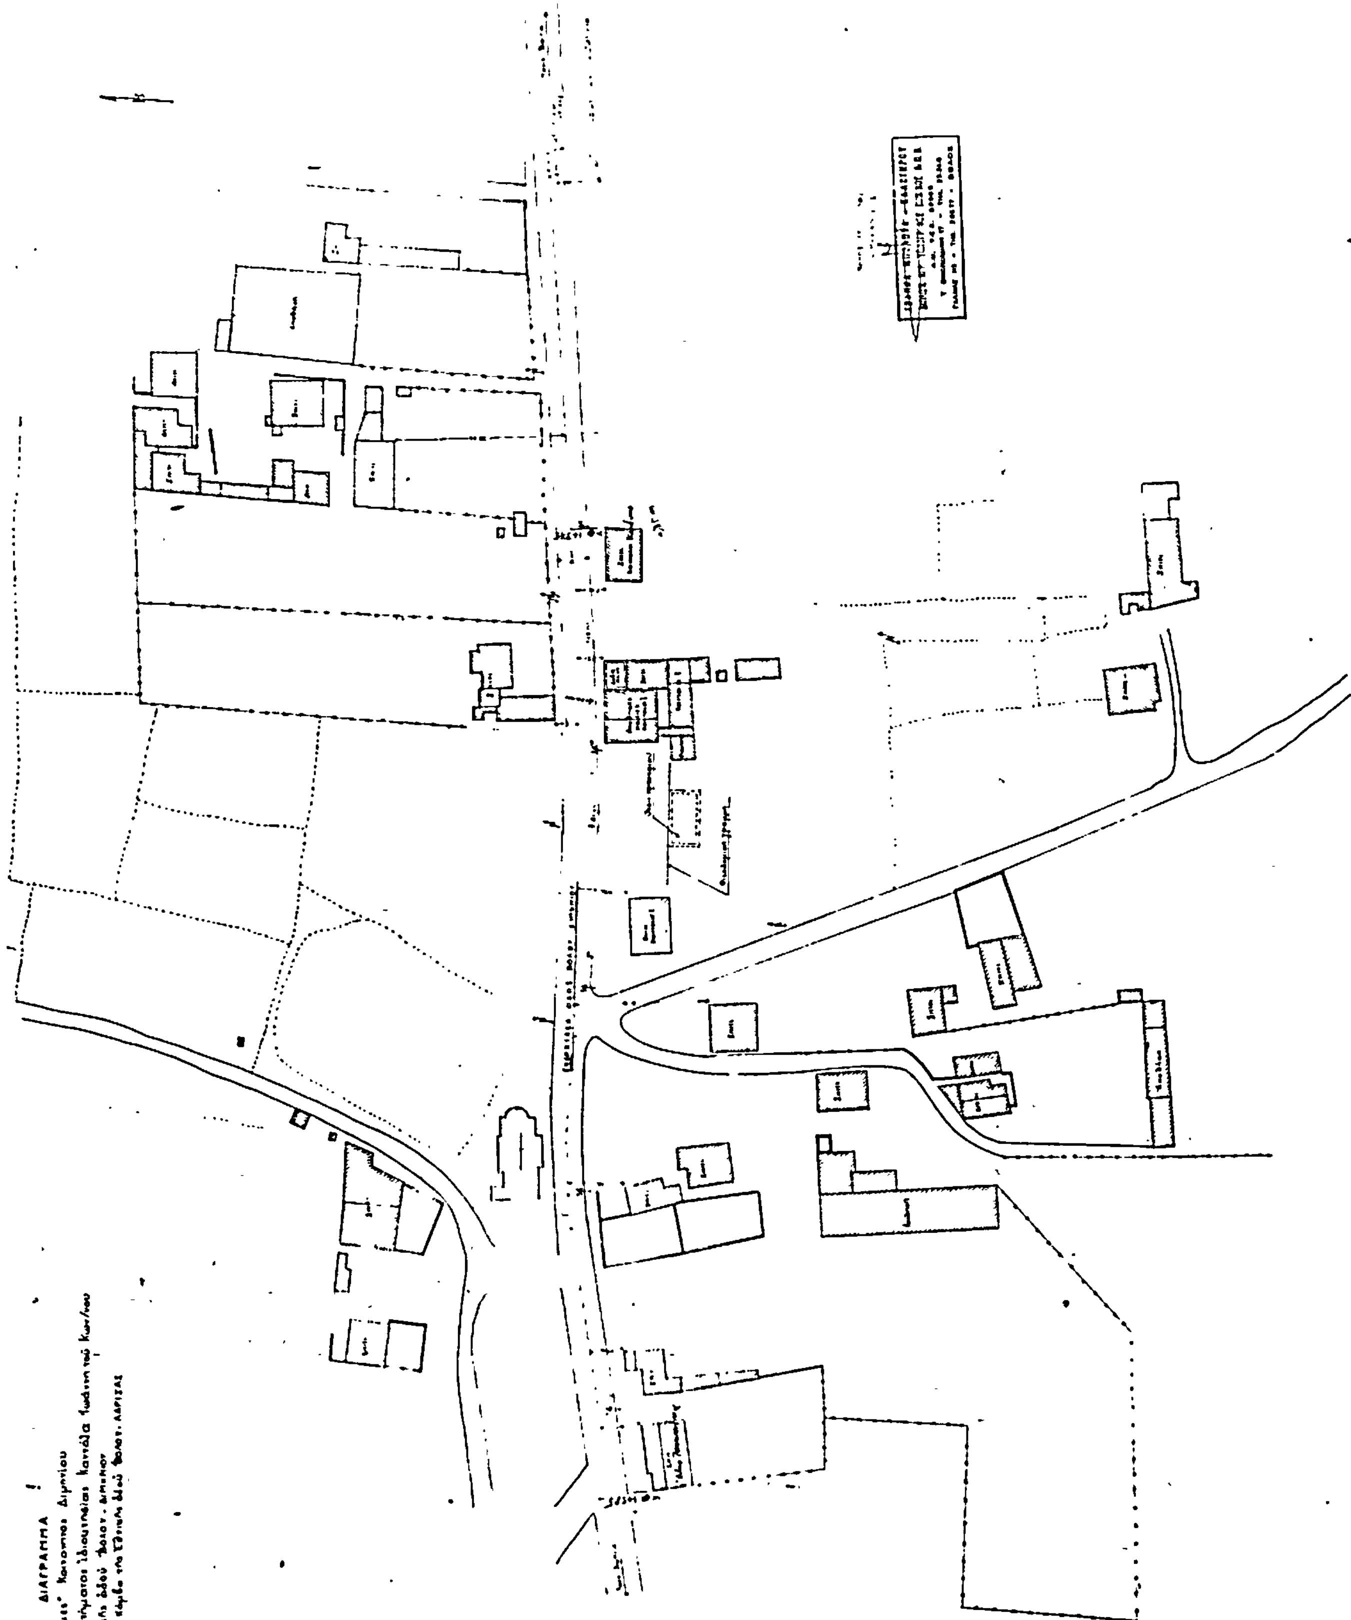
Καθορίζουμε τα όρια της κατοικημένης περιοχής που έξω απ' αυτή ισχύουν οι διατάξεις του άρθρου 1 του Β.Δ. της 23.10.1959 «περί μέτρων τινών δια την ασφάλειαν της υπεραστικής συγκοινωνίας» στη θέση Σαμπά — Αγά, περιοχή εκτός των ορίων της Κοινότητας Διμηνίου, που ευρίσκεται από τις δύο πλευρές τμήματος του επαρχιακού δρόμου Βόλου —Διμηνίου που καθορίζεται από τη χιλιομετρική θέση 1+375 όπου η ιδιοκτησία Κων/νου Καντόλα που περιλαμβάνεται μέσα στην κατοικημένη περιοχή μέχρι χιλ/κή θέση 1+585 όπου η ιδιοκτησία Αθαν. Τσακανίκα που περιλαμβάνεται στην κατοικημένη περιοχή, συνολικού μήκους 210 μέτρων, όπως η πιο πάνω περιοχή φαίνεται και καθορίζεται στο από 15.6.82 τοπογραφικό διάγραμμα με κλίμακα 1:500, που συντάχθηκε από την Τοπογράφο—Μηχανικό Ιωάννα Μπολώτα—Καλογήρου και θεωρήθηκε από την προϊσταμένη του Τμήματος Πολεοδομίας και Πολ/κών Εφ/γών Ν. Μαγνησίας.

Η απόφαση αυτή να δημοσιευθεί στην Εφημερίδα της Κυβερνήσεως.

Βόλος, 20 Οκτωβρίου 1982

Ο Νομάρχης

ΒΑΣ. ΜΠΡΑΚΑΤΣΟΥΛΑΣ


ΤΟΠΟΓΡΑΦΙΚΟ ΔΙΑΓΡΑΜΜΑ
ΚΛΙΜΑΞ 1:500

Αριθ. 5512 (4)

Αναγνώριση οδού (παρόδου οδού) Δημοτικής Οδού στο Μουζάκι Ν. Καρδίτσας, ότι υπάρχει πριν από το 1923 και χαρακτηρισμός αυτής ως διατηρητέας.

Ο ΝΟΜΑΡΧΗΣ ΚΑΡΔΙΤΣΑΣ

Σύμφωνα με:

1. Τις διατάξεις: α) Του από 17.7.1923 Ν.Δ. «περί σχεδίων πόλεων, κωμών και συνοικισμών του Κράτους και ανεγέρσεως αυτών», β) του Β.Δ. 712/70, όπως τροποποιήθηκε με τα Β.Δ. 677/71 και 198/72, γ) του Ν. 3200/55 «περί διοικητικής αποκεντρώσεως», όπως έχει συμπληρωθεί και τροποποιηθεί μεταγενέστερα, δ) την από 30.11.82 γνωμοδότηση του Συμβουλίου Χωροταξίας, Οικισμού και Περιβάλλοντος μειοψηφούντος ενός μέλους του Συμβουλίου.

2. Την από 8.11.82 αίτηση του Δημητρίου Παπουτσή, κατοίκου Μουζακίου, περί αναγνωρίσεως και διατηρήσεως ιδιωτικής οδού υφισταμένης προ του 1923.

3. Τους ακόλουθους τίτλους ιδιοκτησίας α) αριθ. συμβολαίου 1515/1931 του Συμβολαιογράφου Χαρ. Βαρσαμή και β) 1354/1939 του Συμβολαιογράφου Αργυρίου Ντινοπούλου, από τους οποίους προκύπτει ότι η οδός (πάροδος οδού) στο Μουζάκι υπάρχει πριν από το 1923.

4. Το τοπογραφικό σχεδιάγραμμα του Πολ. Μηχανικού Ηλία Ευθυμίου.

5. Το από 30.10.52 ρυμοτομικό σχέδιο πόλεως Μουζακίου Ν. Καρδίτσας στο οποίο φαίνεται η εν λόγω οδός.

Επειδή η ιδιωτική οδός που εμφανίζεται στο συνημμένο της παρούσας τοπογραφικό διάγραμμα υπάρχει προ του έτους 1923 όπως προκύπτει από τους ανωτέρω τίτλους κυριότητας, αποφασίζουμε:

Αναγνωρίζουμε ότι η οδός (πάροδος οδού) στο Μουζάκι Ν. Καρδίτσας μεταξύ των οικοπέδων 770, 772 και 773, υπάρχει νομίμως πριν από το έτος 1923, και τη χαρακτηρίζουμε ως διατηρητέα.

Η οδός (πάροδος) αυτή φαίνεται στο τοπογραφικό σχεδιάγραμμα του Πολιτικού Μηχανικού Ευθυμίου Ηλία σε κλ. 1:500.

Η απόφαση αυτή που ισχύει από σήμερα να δημοσιευθεί στην Εφημερίδα της Κυβερνήσεως.

Καρδίτσα, 10 Δεκεμβρίου 1982

Ο Νομάρχης και α.α.

Ο Διευθυντής

Ι. ΓΕΩΡΓΑΚΑΡΑΚΟΣ

